
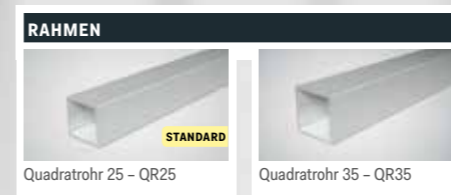
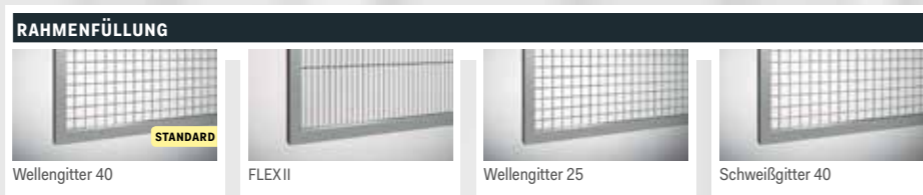


Schutzzaunsystem ZAUN II Gitterfüllungen


Produktgruppe/Bauart
SZ2-GF

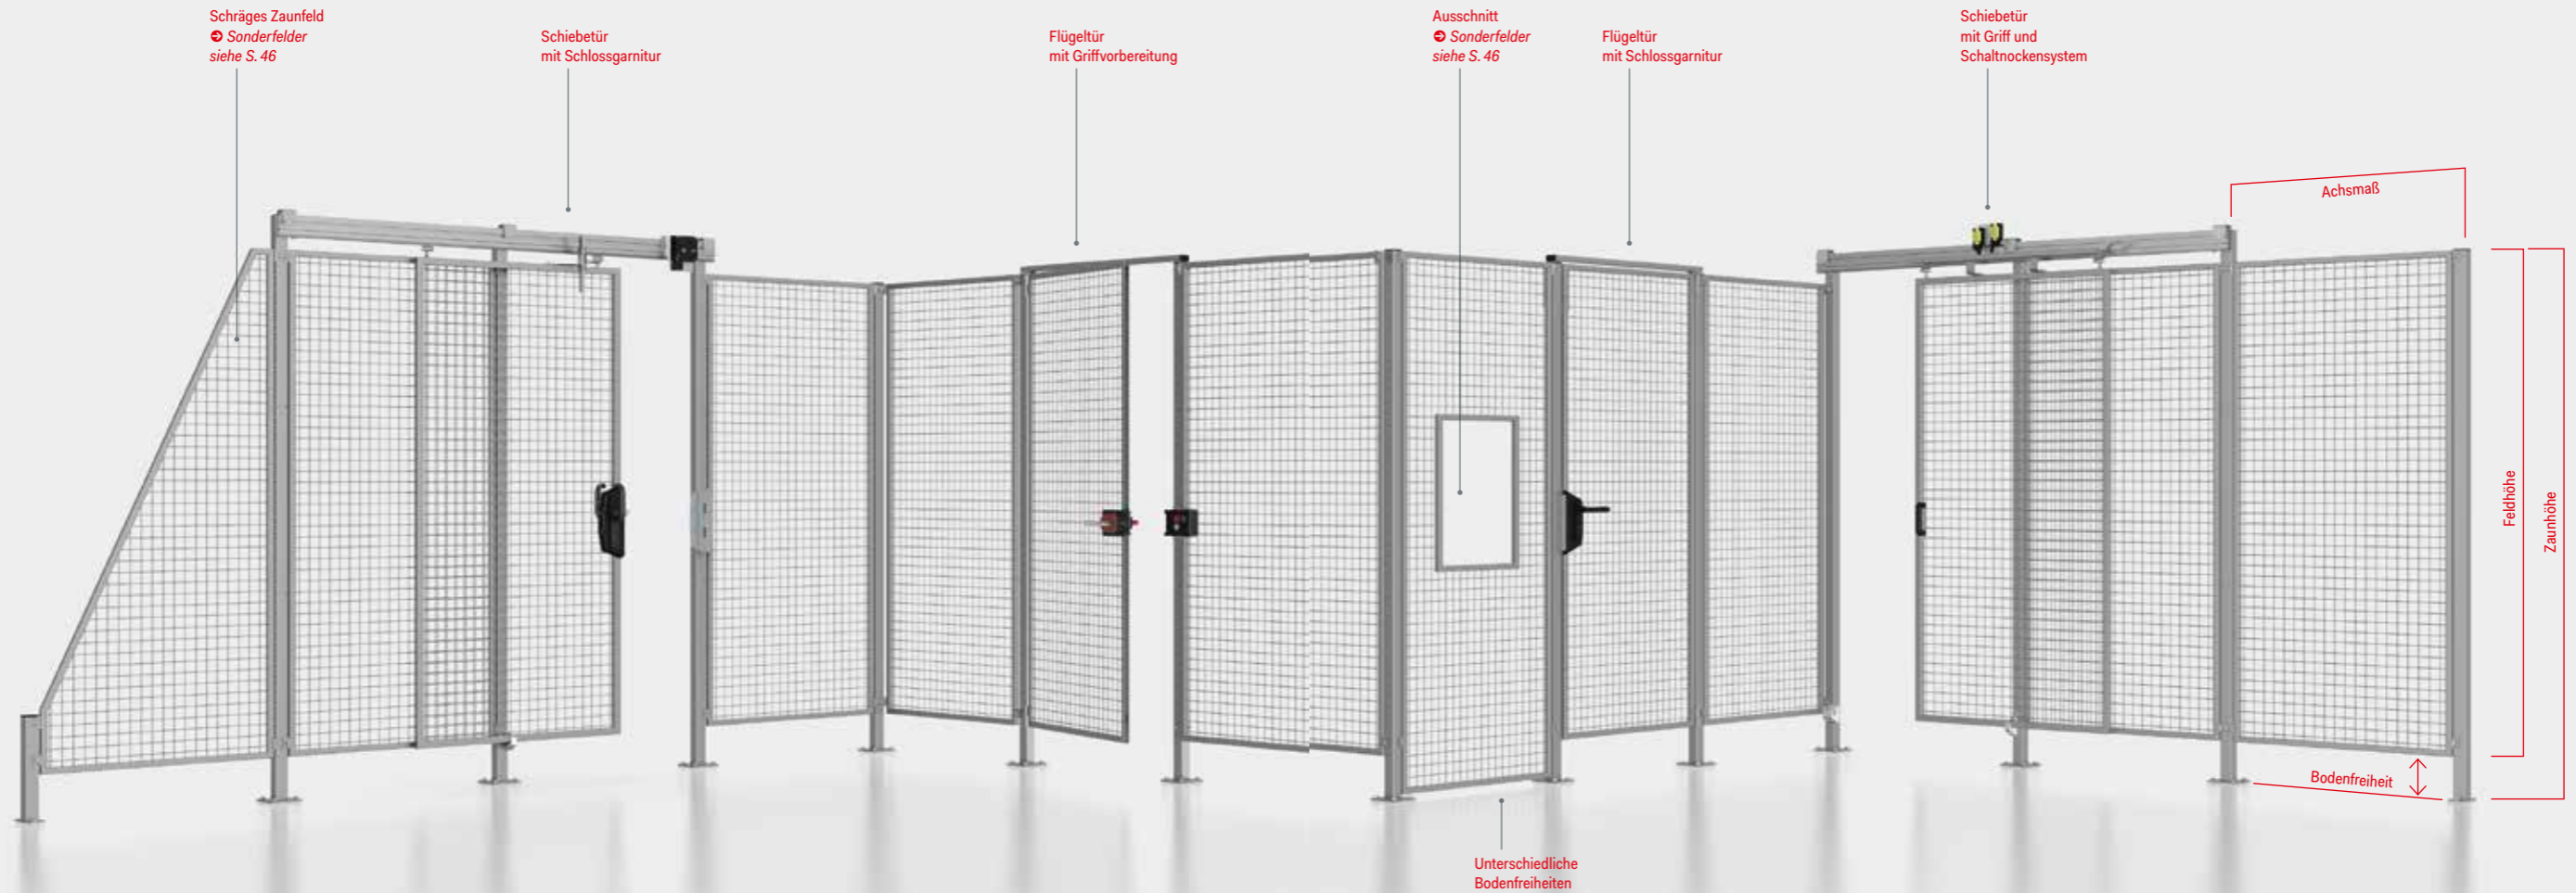

Standardgitterelemente für Schutzzaunsystem ZAUN II Gitterfüllungen

Zaunhöhe	Produkt	Zaunverlauf		Rahmenprofil		Füllung				Feldhöhe		Achsmaß von Mitte Pfosten bis Mitte Pfosten										Achsmaß von Mitte Pfosten bis Mitte Pfosten												
		gerader Zaunverlauf/Außenecke	Innenecke		QR25	QR35	Wellengitter 40	FLEX II	Wellengitter 25	Schweißgitter 40	Bodenfreiheit 175 mm	Bodenfreiheit 20 mm	Feldbreite b (Achsmaß - Pfostenprofil - 20)										Feldbreite b (Achsmaß - Pfostenprofil - 20)											
			links	rechts									300	400	500	600	700	800	900	1000	1100	1200	1300	1400	1500	1600	1700	1800	1900	2000	2100	2200	2300	2400
1400	SZ2-GF	-	-EL	-ER	-QR25	-QR35	-WG40	-F	-WG25	-SG40	-1225	-1380	-230	-330	-430	-530	-630	-730	-830	-930	-1030	-1130	-1230	-1330	-1430	-1530	-1630	-1730	-1830	-1930	-2030	-2130	-2230	-2330
1600	SZ2-GF	-	-EL	-ER	-QR25	-QR35	-WG40	-F	-WG25	-SG40	-1425	-1580	-230	-330	-430	-530	-630	-730	-830	-930	-1030	-1130	-1230	-1330	-1430	-1530	-1630	-1730	-1830	-1930	-2030	-2130	-2230	-2330
1800	SZ2-GF	-	-EL	-ER	-QR25	-QR35	-WG40	-F	-WG25	-SG40	-1625	-1780	-230	-330	-430	-530	-630	-730	-830	-930	-1030	-1130	-1230	-1330	-1430	-1530	-1630	-1730	-1830	-1930	-2030	-2130	-2230	-2330
2000	SZ2-GF	-	-EL	-ER	-QR25	-QR35	-WG40	-F	-WG25	-SG40	-1825	-1980	-230	-330	-430	-530	-630	-730	-830	-930	-1030	-1130	-1230	-1330	-1430	-1530	-1630	-1730	-1830	-1930	-2030	-2130	-2230	-2330
2200	SZ2-GF	-	-EL	-ER	-QR25	-QR35	-WG40	-F	-WG25	-SG40	-2025	-2180	-230	-330	-430	-530	-630	-730	-830	-930	-1030	-1130	-1230	-1330	-1430	-1530	-1630	-1730	-1830	-1930	-2030	-2130	-2230	-2330
2400	SZ2-GF	-	-EL	-ER	-QR25	-QR35	-WG40	-F	-WG25	-SG40	-2225	-2380	-230	-330	-430	-530	-630	-730	-830	-930	-1030	-1130	-1230	-1330	-1430	-1530	-1630	-1730	-1830	-1930	-2030	-2130	-2230	-2330
2600	SZ2-GF	-	-EL	-ER	-QR25	-QR35	-WG40	-F	-WG25	-SG40	-2425	-2580	-230	-330	-430	-530	-630	-730	-830	-930	-1030	-1130	-1230	-1330	-1430	-1530	-1630	-1730	-1830	-1930	-2030	-2130	-2230	-2330

Beispiel für Artikelnummerschlüssel Produkt-Zaunverlauf-Rahmenprofil-Füllung-Feldhöhe-Feldbreite SZ2-GF-QR25-WG40-1825-1430

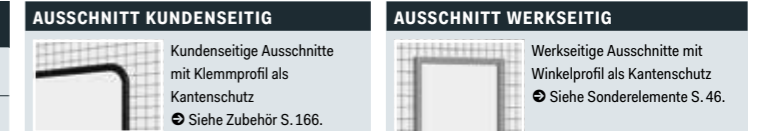

- 1 Höhe 2600 mm wird mit Pfostenprofil QR60 ausgeführt, alle anderen Höhen mit Pfostenprofil QR50.
- 2 Achsmaß bei Pfostenprofil QR60 + 10 mm.
- 3 Definition Achsmaß/Feldbreite: Siehe Zaunplanung S. 182.
- 4 Feldhöhe entspricht Zaunhöhe minus Bodenfreiheit.
- 5 Kabelkanalhalterungen: siehe S. 167.

KOMBINATION PFOSTEN, RAHMENPROFIL UND FÜLLUNG

Pfostenprofil	Rahmenprofil		Füllungen			
	QR25	QR35	Wellengitter 40	FLEX II	Wellengitter 25	Schweißgitter 40
QR50	•	x	•	•	•	•
QR60	•	•	•	•	•	•

• Kombination ist möglich. x Kombination ist nicht möglich.